


|     |     |     |     |
|-----|-----|-----|-----|
| 专业  | 实 名 | 签 名 | 日 期 |
| 建 筑 | 刘昌荣 | 刘昌荣 |     |
| 装 饰 |     |     |     |
| 结 构 |     |     |     |
| 电 气 |     |     |     |
| 暖 通 |     |     |     |
| 弱 电 |     |     |     |
| 动 力 |     |     |     |

备 注 栏

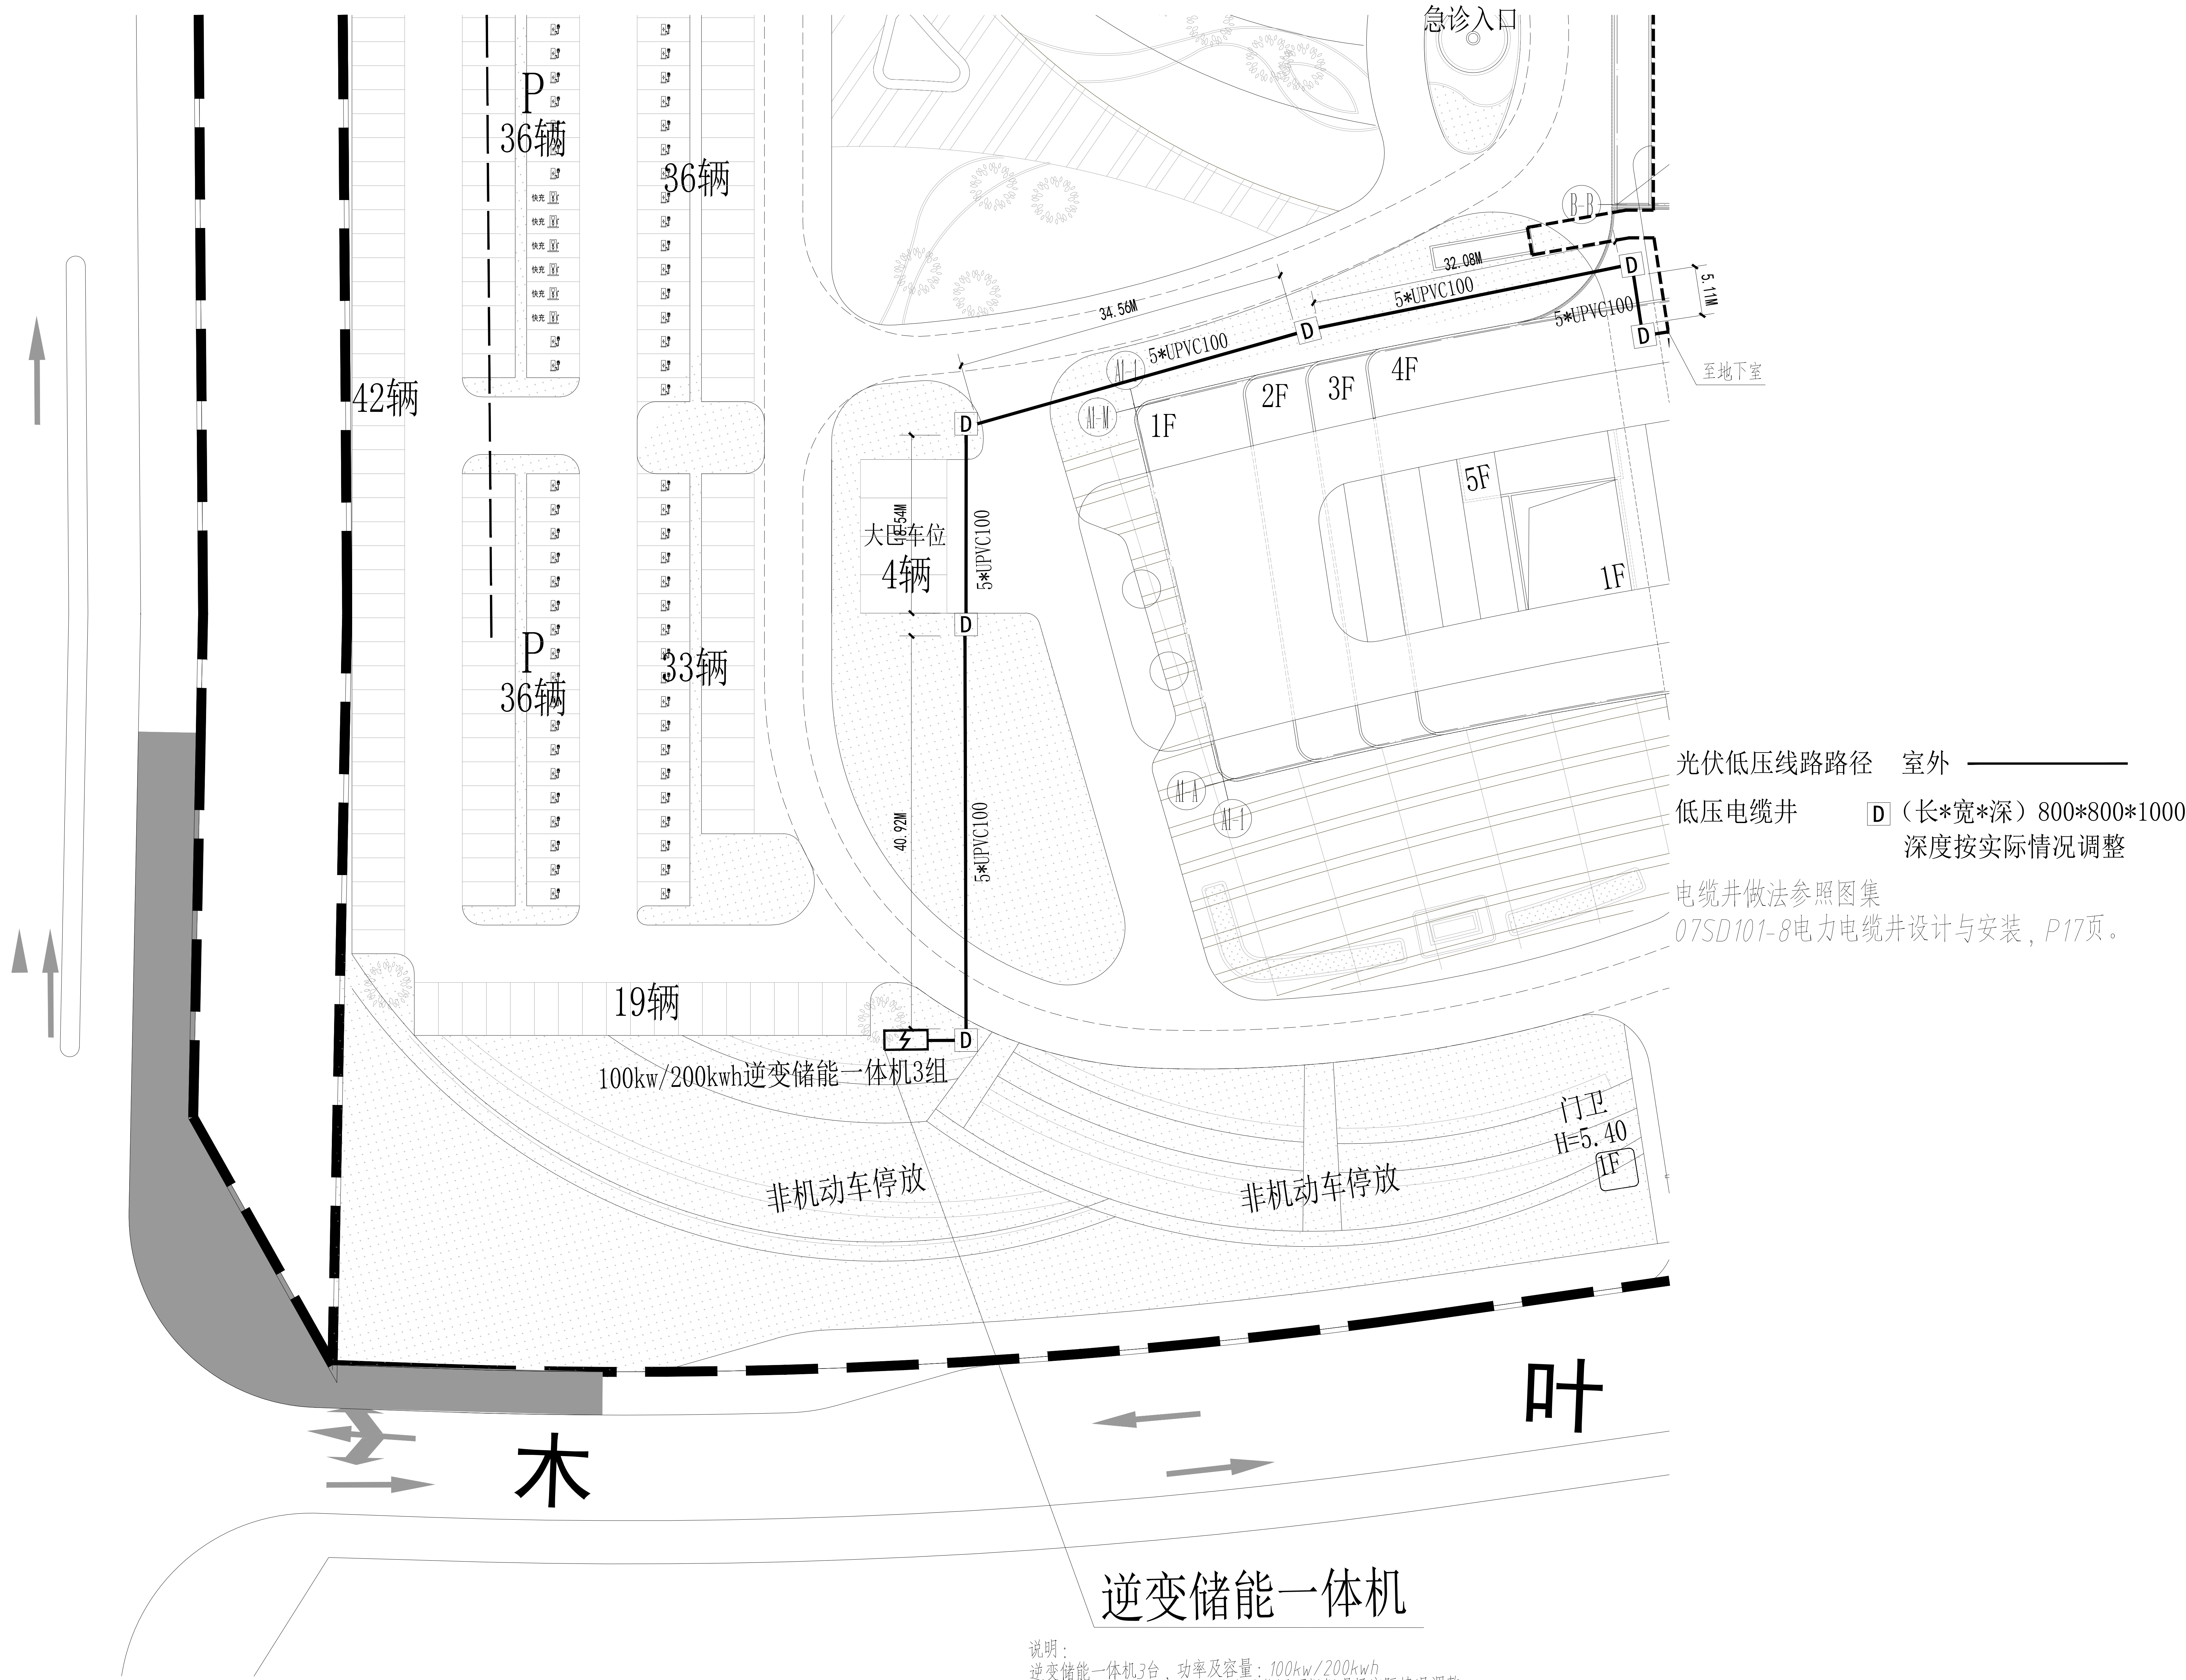

# 太阳能光伏储能布置总平面图

1:250

注：本图仅供招标使用，最终图详中标厂家深化图纸。

设计单位

ZMA  
浙江省现代建筑设计研究院  
有限公司

建设单位

舟山市医院

工程名称

舟山市医院新城区分院建设项目二期工程

工程编号

QFSY-ZW-2020096

项目名称

光伏发电

项目编号

QFSY-ZW-2020096-4

|       |     |     |         |
|-------|-----|-----|---------|
| 审 定   | 实 名 | 签 名 | 日 期     |
| 审 核   | 李 晨 | 李 晨 |         |
| 项目负责人 | 蒋德利 | 蒋德利 |         |
| 项目经理  | 刘昌荣 | 刘昌荣 |         |
| 校 对   | 王 瑛 | 王 瑛 |         |
| 工种负责  | 王 瑛 | 王 瑛 |         |
| 设 计   | 施林峰 | 施林峰 | 2024.02 |
| 绘 图   | 施林峰 | 施林峰 |         |

图 名

太阳能光伏储能布置总平面图

图 号

电施-05 修改版次 0

备注栏

浙江省现代建筑设计研究院有限公司

浙江省现代建筑设计研究院有限公司

浙江省现代建筑设计研究院有限公司

浙江省现代建筑设计研究院有限公司